


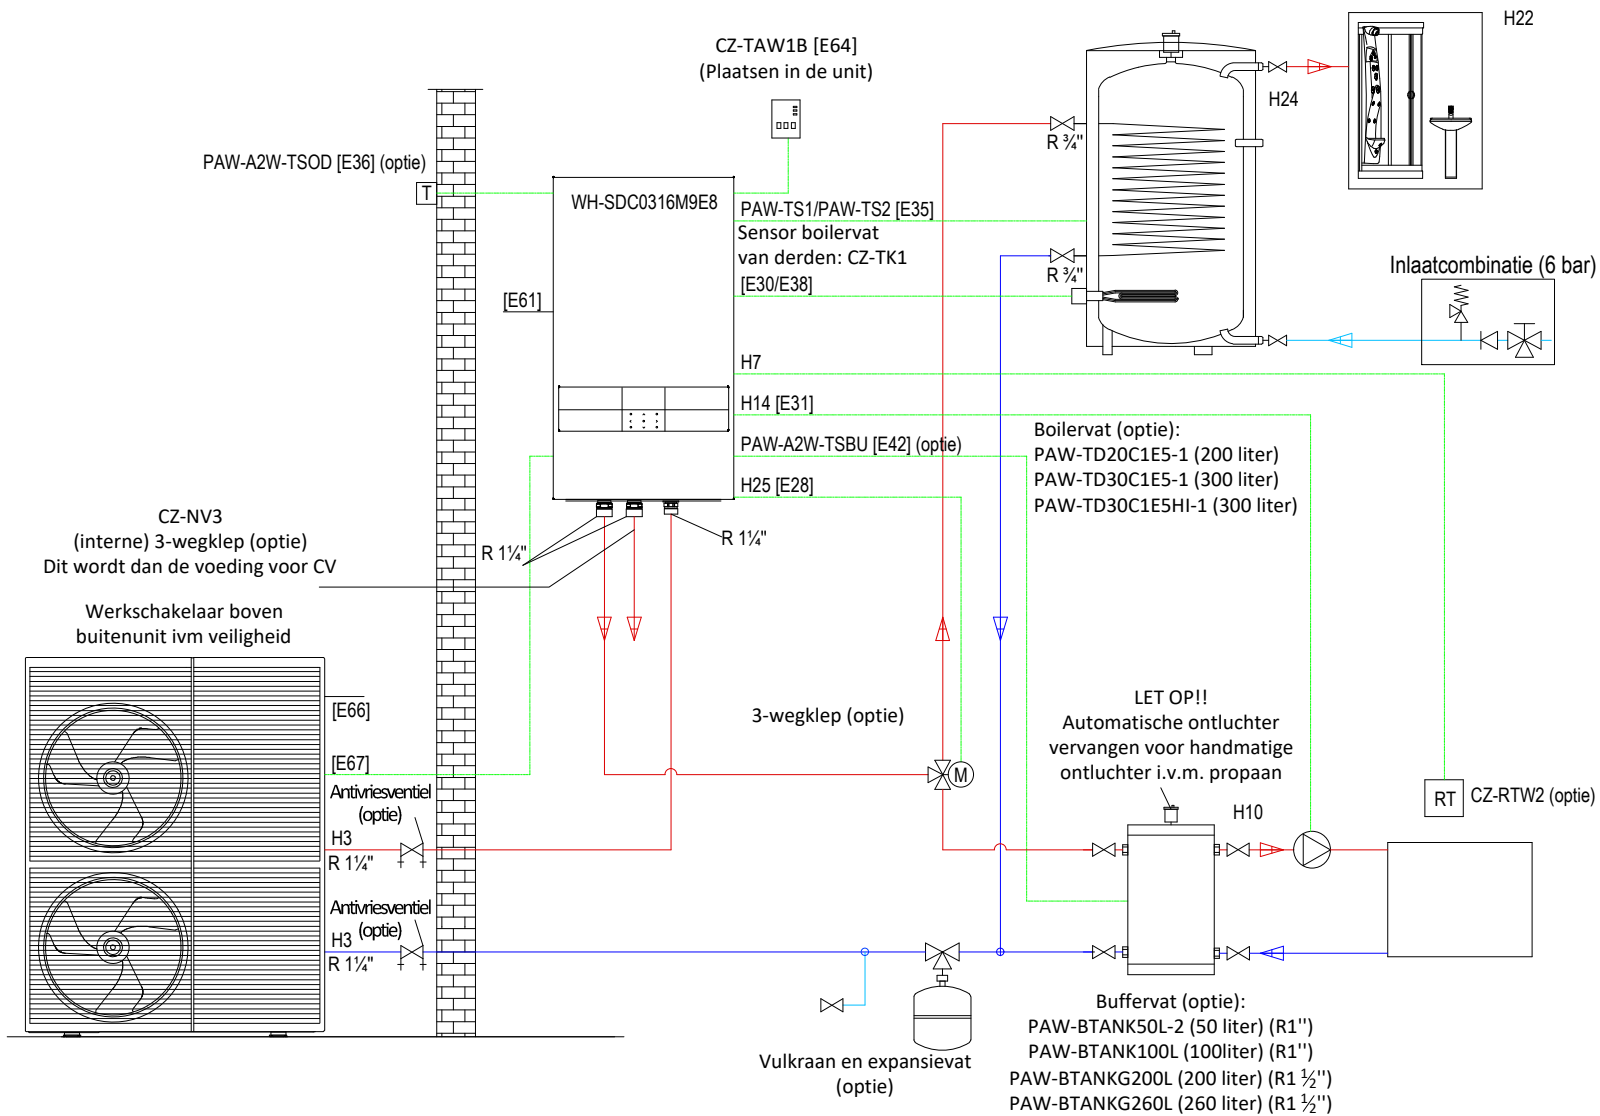

			Leidingwerk tussen binnen en buitenunit			Advies inhoud buffer	Advies min. binnen diameters direct systeem	Advies min. binnen diameters primair systeem (scheidsbuffer)
	Binnendeel	Buitendeel	Flow bij 5K	Binnen diameter	Lengte	Hoogteverschil		
9 kW	WH-SDC0316M9E8	WH-WXG09ME8	25,8 l/min	ø25 mm	5 ~ 30 m	30 m*	50/100 liter	35/ 33 mm
12 kW	WH-SDC0316M9E8	WH-WXG12ME8	34,4 l/min	ø32 mm	5 ~ 30 m	30 m*	100/200 liter	35/ 33 mm
16 kW	WH-SDC0316M9E8	WH-WXG16ME8	45,8 l/min	ø32 mm	5 ~ 30 m	30 m*	100/200 liter	42/ 39 mm

* Raadpleeg montage instructies voor hoogteverschil

Aansluiten (externe) 3-wegklep PAW-3WYVLV-HW	
Poort	Omschrijving
AB	Aansluiting warmtepomp
A	Naar boilervat
B	Naar cv/ buffervat

Nr.	Omschrijving	Soort kabel
E28	Voeding en sturing 3-wegklep	3 x 1,5 mm²
E31	Voeding en sturing sec. pomp	3 x 1,5 mm²
E35	Boilertank sensor	2 x 0,8 mm²
E36	Buitenvoeler	2 x 0,8 mm²
E38	Voeding heater boiler	3 x 1,5 mm²
E42	Buffervatsensor	2 x 0,8 mm²
E61	Voeding 1 (back up)	5 x 1,5 mm²
E66	Voeding 2 (buitendeel)	5 x 1,5 mm²
E67	Sturing buitendeel	2 x 0,75 mm²
E64	Aquarea Smart Cloud	
H3	Antivriesventiel	Geen
H7	Add. bediening (CZ-RTW2)	2 x 0,3 mm²